

ΕΦΗΜΕΡΙΣ ΤΗΣ ΚΥΒΕΡΝΗΣΕΩΣ
ΤΗΣ ΕΛΛΗΝΙΚΗΣ ΔΗΜΟΚΡΑΤΙΑΣ

ΕΝ ΑΘΗΝΑΙΣ ΤΗ 30 ΔΕΚΕΜΒΡΙΟΥ 1978 | ΤΕΥΧΟΣ ΤΕΤΑΡΤΟΝ | ΑΡΙΘΜΟΣ ΦΥΛΛΟΥ 692

ΠΕΡΙΕΧΟΜΕΝΑ

ΑΠΑΛΛΟΤΡΙΩΣΕΙΣ

ΑΝΑΚΟΙΝΩΣΕΙΣ

ΠΟΛΕΟΔΟΜΙΑ

ΑΠΟΦΑΣΕΙΣ

ΑΝΑΚΟΙΝΩΣΕΙΣ

ΑΠΑΛΛΟΤΡΙΩΣΕΙΣ

ΑΝΑΚΟΙΝΩΣΕΙΣ

'Αριθ. Φ. 320α/69066 (1)

Περὶ εἰδοποιήσεως γιὰ τὴν παρακατάθεση ἀποζημιώσεως ἀπὸ ἀναγκαστικὴ ἀπαλλοτρίωση ἐκτάσεως στὴν 'Ακαδημία Πλάτωνος.

Ο ΥΠΟΥΡΓΟΣ ΠΟΛΙΤΙΣΜΟΥ ΚΑΙ ΕΠΙΣΤΗΜΩΝ

Σύμφωνα μὲ τὶς διατάξεις τῶν ἄρθρων 7 καὶ 8 τοῦ Ν.Δ. 797/1971 «περὶ ἀναγκαστικῶν ἀπαλλοτριώσεων», πληροφοροῦμεν ὅσους:

α) Ἔχουν δικαιώματα κυριότητας ἢ ἄλλα ἐμπράγματα δικαιώματα στὰ ἀκίνητα ποὺ ἀπαλλοτριώθηκαν δυνάμει τῆς Π. 12322/9443/7.1.74 κοινῆς ἀποφάσεως τῶν 'Υπουργῶν Οἰκονομικῶν καὶ Πολιτισμοῦ καὶ 'Επιστημῶν (ΦΕΚ 10/ 30.1.74, τ. Δ') γιὰ ἀρχαιολογικοὺς σκοποὺς στὴν 'Αθήνα στὴν 'Ακαδημία Πλάτωνος.

β) Ἔχουν ἐγγράψει ὑποθήκη ἢ ἔχουν ἐπιβάλει κατάσχεση ἢ μὲ ὁποιοδήποτε τρόπο διεκδικοῦν τὰ ἀκίνητα ποὺ ἀπαλλοτριώθηκαν, ὅτι ἡ ἀποζημίωση ποὺ καθόρισε τὸ 'Εφετεῖο 'Αθηνῶν μὲ τὴν ἀπόφασή του ἀριθμὸς 2649/1978 γιὰ τὰ ἀκίνητα καὶ γιὰ τὰ ὑπερκείμενα αὐτῶν ὅπως αὐτὰ φαίνονται στὸ κτηματολογικὸ διάγραμμα ποὺ συνοδεύει τὴν ἀπόφαση ἀπαλλοτριώσεως καὶ στὸ σχετικὸ κτηματολογικὸ πίνακα ἔχει κατατεθεῖ στὸ Ταμεῖο Παρακαταθηκῶν καὶ Δανείων (κεντρικὴ 'Υπηρεσία) καὶ ἔχει ἐκδοθεῖ γραμμάτιο συστάσεως παρακαταθήκης ἀριθμὸς 522102/22.12.1978 γιὰ δέκα ἑκατομμύρια τριακόσιες δέκα ἕξη χιλιάδες τετρακόσιες (10.316.400).

'Η ἀποζημίωση αὐτὴ εἶναι ἀποδοτέα στοὺς δικαιούχους ποὺ θὰ ἀναγνωρισθοῦν σύμφωνα μὲ τὸ Νόμο.

'Η ἀνακοίνωση αὐτὴ νὰ δημοσιευθεῖ στὴν 'Εφημερίδα τῆς Κυβερνήσεως.

'Αθῆναι, 23 Δεκεμβρίου 1978

Μὲ ἐντολὴ 'Υπουργοῦ
'Ο Γενικὸς 'Επιθεωρητὴς
ΓΕΩΡΓΙΟΣ ΔΟΝΤΑΣ

'Αριθ. 4839 (2)

Περὶ γνωστοποιήσεως γενομένης καταθέσεως τοῦ ποσοῦ τῆς ἀποζημιώσεως ἀπαλλοτριωθέντων ἀκινήτων πρὸς κατασκευὴ τῆς 19ης ἐπαρχ. ὁδοῦ τμῆμα διακλαδώσεως πρὸς Σεργιανὰ - Ὅρια Νομοῦ Πρεβέζης.

Ο ΠΡΟΕΔΡΟΣ ΤΟΥ ΔΙΟΙΚΗΤΙΚΟΥ ΣΥΜΒΟΥΛΙΟΥ ΤΟΥ ΝΟΜΑΡΧΙΑΚΟΥ ΤΑΜΕΙΟΥ ΙΩΑΝΝΙΝΩΝ

Ἔχοντες ὑπ' ὄψει τὸ ἄρθρον 15 τοῦ Ν.Δ. 797/1971 «περὶ ἀναγκαστικῶν ἀπαλλοτριώσεων» φέρομεν εἰς γνῶσιν τῶν κάτωθι ἀναφερομένων, ἤτοι:

Α) Τῶν κεκτημένων ἢ ἀξιούντων δικαιώματα κυριότητος ἐπὶ τῶν ἀκινήτων τῶν ἀπαλλοτριωθέντων δυνάμει τῆς ὑπ' ἀριθ. ΤΥ 1072/1975 ἀποφάσεως τοῦ Νομάρχου 'Ιωαννίνων, περὶ ἀναγκαστικῆς ἀπαλλοτριώσεως ἀκινήτων πρὸς κατασκευὴ τῆς 19ης ἐπαρχιακῆς ὁδοῦ Τμῆμα διακλαδώσεως πρὸς Σεργιανὰ - Ὅρια Νομοῦ Πρεβέζης.

Β) Τῶν τυχὸν ἐπὶ τῶν ἀκινήτων τούτων ἐγγεγραμμένων ἐνυποθήκων ἢ κατασχόντων δανειστῶν, ὅτι, ἡ διὰ τῆς ὑπ' ἀριθμ. 51/19.1.77 ἀποφάσεως τοῦ Προέδρου τῶν ἐν Ἰωαννίνοις Πρωτοδικῶν καθορισθεῖσα προσωρινῶς συνολικὴ ἀποζημίωσις τῶν ὡς ἄνω ἀκινήτων παρακατετέθη εἰς τὸ Ταμεῖον Παρακαταθηκῶν καὶ Δανείων, ἐκδοθέντος τοῦ ὑπ' ἀριθ. 51591/1978 γραμματίου τοῦ Γραφείου Παρακαταθηκῶν Α' Δημοσίου Ταμείου Ἰωαννίνων, παρακαταθήκης συνολικοῦ ποσοῦ δραχμῶν 607.796.

Ἰωάννινα, 18 Δεκεμβρίου 1978

Ὁ Πρόεδρος τοῦ Δ.Σ. τοῦ Ν.Τ.
ΛΟΥΚΑΣ Φ. ΦΩΤΟΠΟΥΛΟΣ

ΠΟΛΕΟΔΟΜΙΑ

ΑΠΟΦΑΣΕΙΣ

Ἀριθ. Γ. 33884/2666 (3)

Περὶ τροποποιήσεως τοῦ ρυμοτομικοῦ σχεδίου Πεντέλης (Ἀττικῆς) διὰ τοῦ καθορισμοῦ χώρου δι' ἀνέγερσιν Σχολείου.

Ο ΥΠΟΥΡΓΟΣ ΔΗΜΟΣΙΩΝ ΕΡΓΩΝ

Ἔχοντες ὑπ' ὄψει:

1) Τὰς διατάξεις: α) Τοῦ ἀπὸ 17.7.1923 Ν. Δ/τος «περὶ σχεδίων πόλεων κλπ.», ὡς μεταγενεστέρως ἐτροποποιήθησαν καὶ συνεπληρώθησαν καὶ εἰδικώτερον τοῦ ἄρθρου 29 αὐτοῦ καὶ β) τῆς παρ. 2 τοῦ ἄρθρου 4 τοῦ Νόμου 622/1977 «περὶ εἰσπράξεως ὑπὸ τοῦ Δημοσίου Ταμείου τῶν διὰ τὴν ἔκδοσιν οἰκοδομικῶν ἀδειῶν καταβαλλομένων φόρων κλπ.» (Φ.Ε.Κ. 171/Α').

2) Τὴν ὑπ' ἀριθ. ΕΔ2/α/04/59/ΦΘ2.1.1/29.3.1978 κοινὴν ἀπόφασιν τοῦ Πρωθυπουργοῦ καὶ τοῦ Ὑπουργοῦ Δημοσίων Ἔργων «περὶ μεταβιβάσεως ἁρμοδιοτήτων τοῦ Ὑπουργοῦ Δημοσίων Ἔργων εἰς τὸν Ὑφυπουργὸν τοῦ αὐτοῦ Ὑπουργείου» (Φ.Ε.Κ. 282/Β').


3) Τὸ ὑπ' ἀριθ. Φ.54653/9460/6.9.1978 ἔγγραφον τοῦ Ὀργανισμοῦ Σχολικῶν Κτιρίων.

4) Τὴν ὑπ' ἀριθ. 603/1978 γνωμοδότησιν τοῦ Συμβουλίου Δημοσίων Ἔργων (Τμῆμα Οἰκισμοῦ), ἀποφασίζομεν:

Ἐγκρίνεται ἡ τροποποίησις τοῦ ρυμοτομικοῦ σχεδίου Πεντέλης (Ἀττικῆς) κατὰ τὸ ὑπ' ἀριθ. 16 οἰκοδομικὸν τετράγωνον τὸ περικλειόμενον ὑπὸ τῶν ὁδῶν Μαυρομιχάλη, Ἰσμήνης, Ἁγίου Τιμοθέου καὶ τῆς Λεωφόρου Ἐλευθερίου Βενιζέλου, διὰ τοῦ χαρακτηρισμοῦ τοῦ ὑπὸ στοιχεῖα Α, Β, Γ, Δ, Ε, Ζ, Η, Θ, Ι, Κ καὶ Α τμήματος αὐτοῦ, ὡς χώρου Σχολείου, ὡς ἐμφαίνεται εἰς τὸ ὑπὸ τοῦ Γενικοῦ Διευθυντοῦ Οἰκισμοῦ τεθεωρημένον διὰ τῆς ὑπ' ἀριθ. Γ.33884/1978 πράξεως αὐτοῦ σχετικὸν πρωτότυπον διάγραμμα ὑπὸ κλίμακα 1:1000, τοῦ ὁποίου συνοπτικὸν ἀντίτυπον δημοσιεύεται μετὰ τῆς παρούσης.

Ἀθῆναι 18 Νοεμβρίου 1978

Ο ΥΦΥΠΟΥΡΓΟΣ
ΣΤΕΦΑΝΟΣ ΜΑΝΟΣ

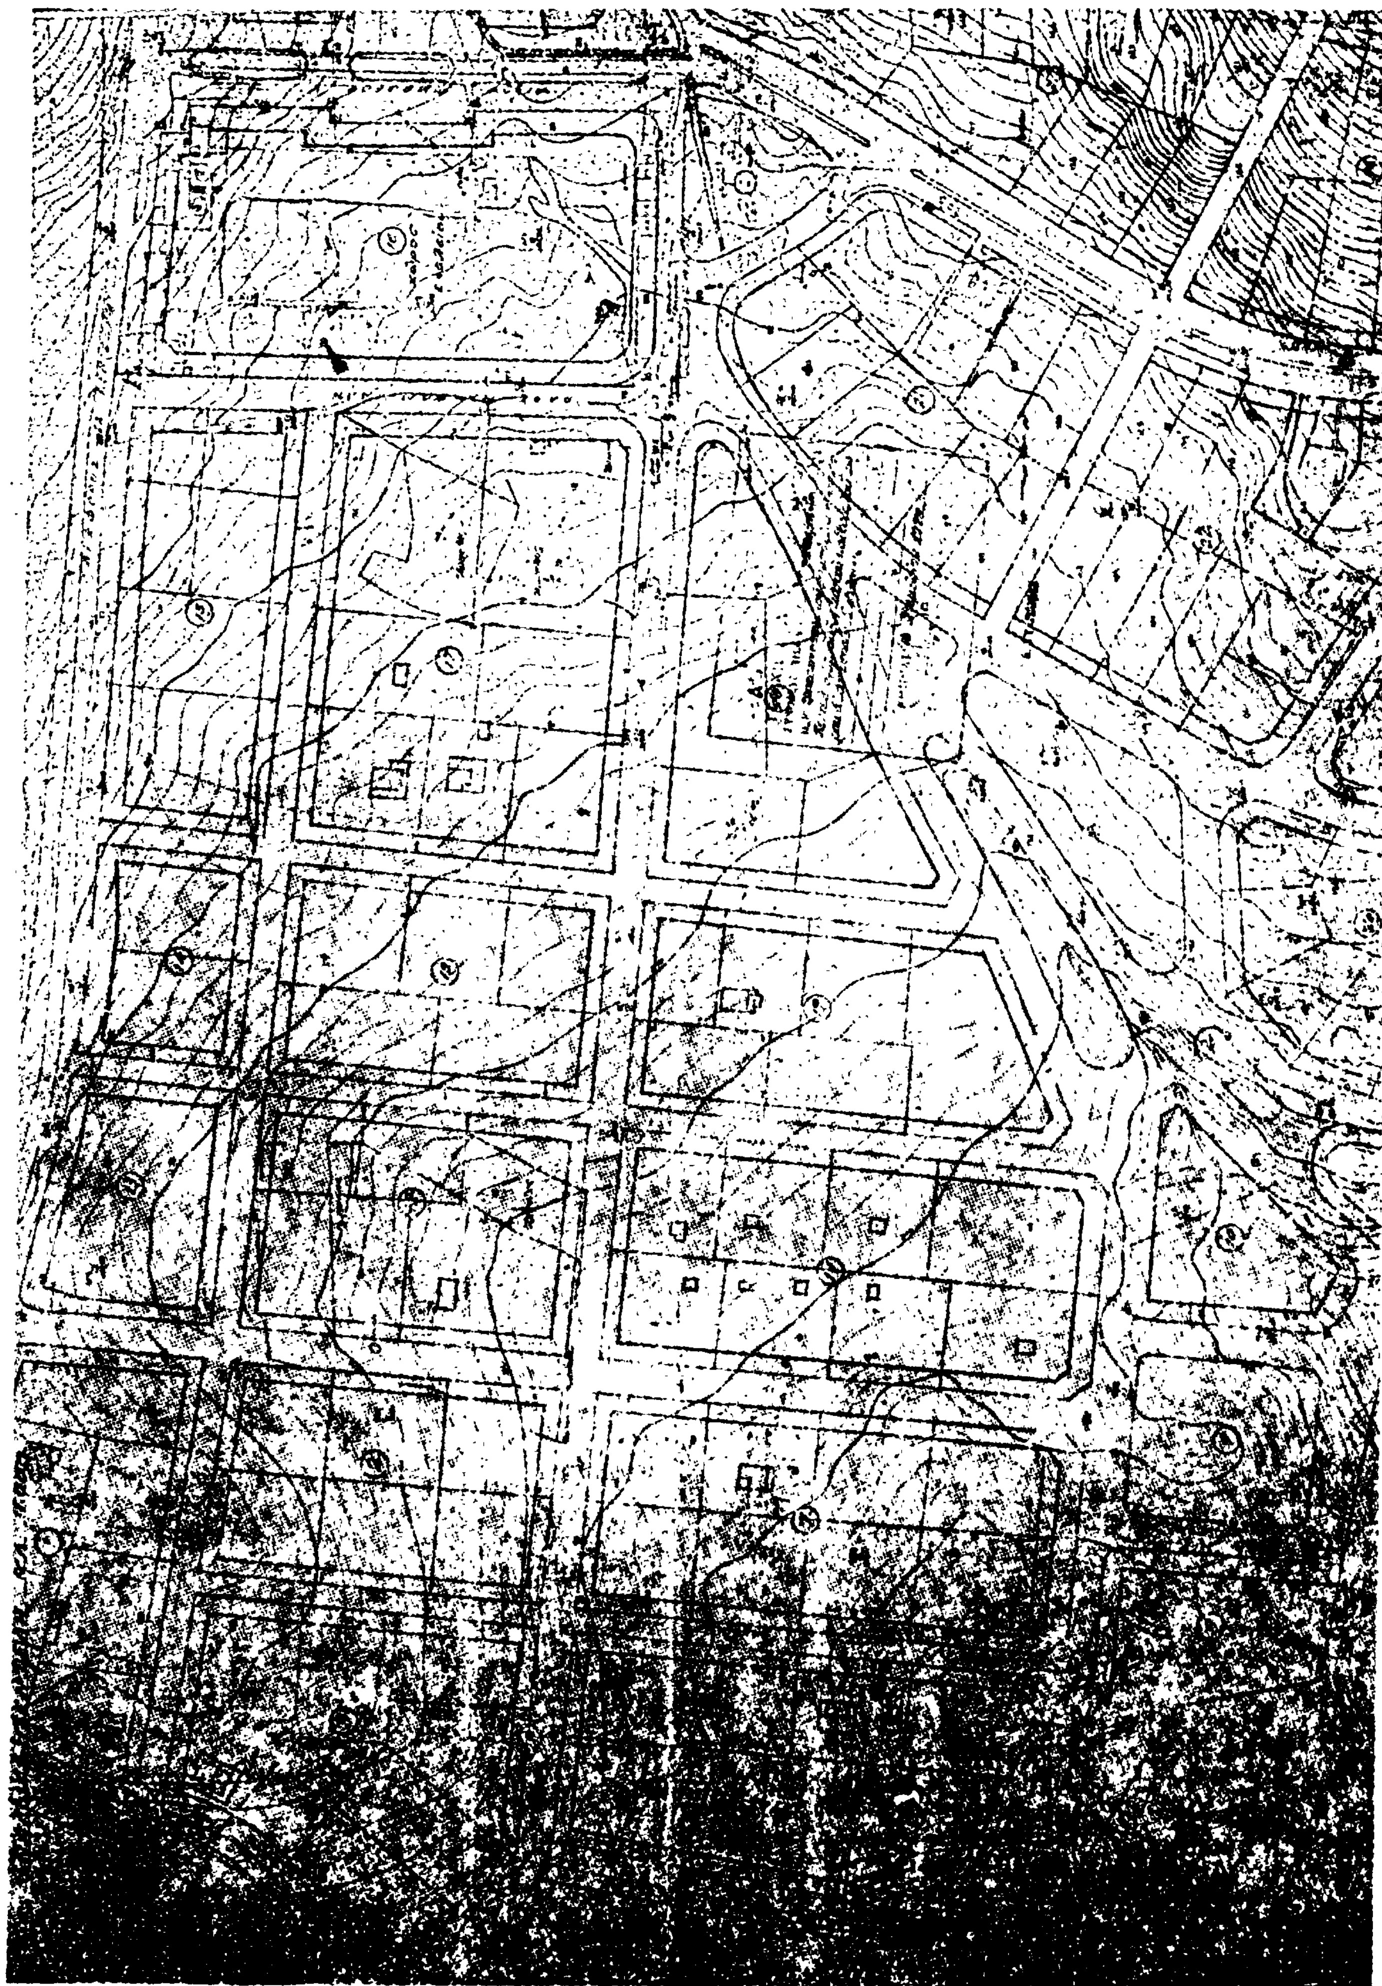

Ἀριθ. 19284 (4)

Περὶ τροποποιήσεως τοῦ ἐγκεκριμένου σχεδίου Κάτω Χωρίου Ἱερ/τρας ἐπὶ τῆς κεντρικῆς Πλατείας καὶ ἀναγνωρίσεως ἀδιεξόδου ὁδοῦ.

Ο ΝΟΜΑΡΧΗΣ ΛΑΣΙΘΙΟΥ

Ἔχοντας ὑπόψη:

1) Τὶς διατάξεις τοῦ Ν. 3200/55 «περὶ διοικητικῆς ἀποκεντρώσεως».

2) Τὶς διατάξεις τοῦ Ν.Δ. 532/70 «περὶ συμπληρώσεως τῶν διατάξεων» περὶ διοικητικῆς ἀποκεντρώσεως.

3) Τὶς διατάξεις τοῦ Β.Δ. 712/1970, ὅπως τροποποιήθηκε καὶ συμπληρώθηκε μὲ τὰ Β.Δ. 677/1971 καὶ 198/1972.

4) Τὶς διατάξεις τοῦ ἀπὸ 17.7.1923 Ν.Δ. «περὶ σχεδίων πόλεων κλπ.», ὅπως τροποποιήθηκαν καὶ συμπληρώθηκαν μεταγενέστερα καὶ εἰδικότερα τῶν ἄρθρων 39 καὶ 70 αὐτοῦ καὶ τὶς ὅμοιες τοῦ κεφαλαίου ΙΙ τοῦ ἀπὸ 3.4.1929 Δ/τος «περὶ ΓΟΚ τοῦ Κράτους ποὺ διατηροῦνται σὲ ἰσχὺ δυνάμει τοῦ ἄρθρου 128 παρ. 1 τοῦ Ν.Δ. 8/9.6.1973 «περὶ ΓΟΚ».

5) Τὶς διατάξεις τοῦ Α.Ν. 314/1968 «περὶ παροχῆς εἰς τὸν Ὑπουργὸν Βορείου Ἑλλάδος καὶ τοὺς Νομάρχας ἁρμοδιότητος ἐπὶ θεμάτων ἐγκρίσεως, ἐπεκτάσεως ἢ τροποποιήσεως σχεδίου πόλεως», ὅπως συμπληρώθηκαν μὲ τὸ Ν.Δ. 1018/71 (ΦΕΚ 220 Α'/1971).

6) Τὸ ἀπὸ 7.5.1965 Β.Δ. «περὶ ἐγκρίσεως τοῦ ρυμοτομικοῦ σχεδίου Κάτω Χωρίου».

7) Τὴν 50/78 ἀπόφαση τοῦ Κοινοτικοῦ Συμβουλίου Κάτω Χωρίου, καθὼς καὶ τὴν 80/78 συμπληρωματικὴ καὶ διευκρινιστικὴ αὐτῆς, μὲ τὶς ὁποῖες προτείνεται ἡ τροποποίηση τοῦ ρυμοτομικοῦ σχεδίου Κάτω Χωρίου ἐπὶ τῆς κεντρικῆς πλατείας, διὰ τῆς μετατοπίσεως ἐνδότερα τῆς οἰκοδομικῆς γραμμῆς ὅπου βρίσκονται οἱ ἰδιοκτησίες Γ. Τριχᾶ, Ν. Κουτρουμπῆ κλπ. καὶ ἡ ἀναγνώριση τῆς παλαιᾶς ἀδιεξόδου ὁδοῦ μεταξὺ τῶν ἰδιοκτησιῶν Γ. Τριχᾶ, Γεωργ. Ψωμαδάκη, Σπυρ. Ἀπ. Μοδάτσου κλπ.


8) Τὴ σύμφωνη γνωμοδότηση τοῦ Περιφ/κοῦ Συμβουλίου Δημ. Ἔργων Τμῆμα Ν. Λασιθίου ποὺ διατυπώθηκε στὴν 159 πράξη τῆς ἀπὸ 4.12.1978 συνεδριάσεως του, ἀποφασίζουμε:

Ἐγκρίνουμε τὴν τροποποίηση τοῦ ρυμοτομικοῦ σχεδίου Κάτω Χωρίου ἐπὶ τῆς Κεντρικῆς Πλατείας ἤτοι: α) μετατοπίζουμε ἐνδότερα τὴν ἐπὶ τῆς πλατείας οἰκοδομικὴ γραμμὴ ὅπου οἱ ἰδιοκτησίες Γ. Τριχᾶ, Ν. Κουτρουμπῆ κλπ. καὶ β) ἀναγνωρίζουμε παλαιὰ ὑφισταμένη ἀδιέξοδο ὁδὸ μεταξὺ τῶν ἰδιοκτησιῶν Γ. Τριχᾶ, Ἐμμ. Ψωμαδάκη κλπ. ὅπως φαίνεται στὸ ὑπὸ κλίμακα 1:100 τοπογραφικὸ διάγραμμα, θεωρημένο στὶς 5.12.1978 ἀπὸ τὸ Δ/ντὴ Τεχνικῶν Ὑπηρεσιῶν, τὸ ὁποῖο ἀποτελεῖ ἀναπόσπαστο τμῆμα τῆς ἀποφάσεως.

Ἡ ἀπόφαση αὐτὴ μαζὶ μὲ τὸ τοπογραφικὸ διάγραμμα ποὺ τὴ συνοδεύει νὰ δημοσιευθοῦν στὴν Ἐφημερίδα τῆς Κυβερνήσεως.

Ἅγιος Νικόλαος, 5 Δεκεμβρίου 1978

Ὁ Νομάρχης
Γ. ΛΑΜΠΡΙΝΑΚΟΣ

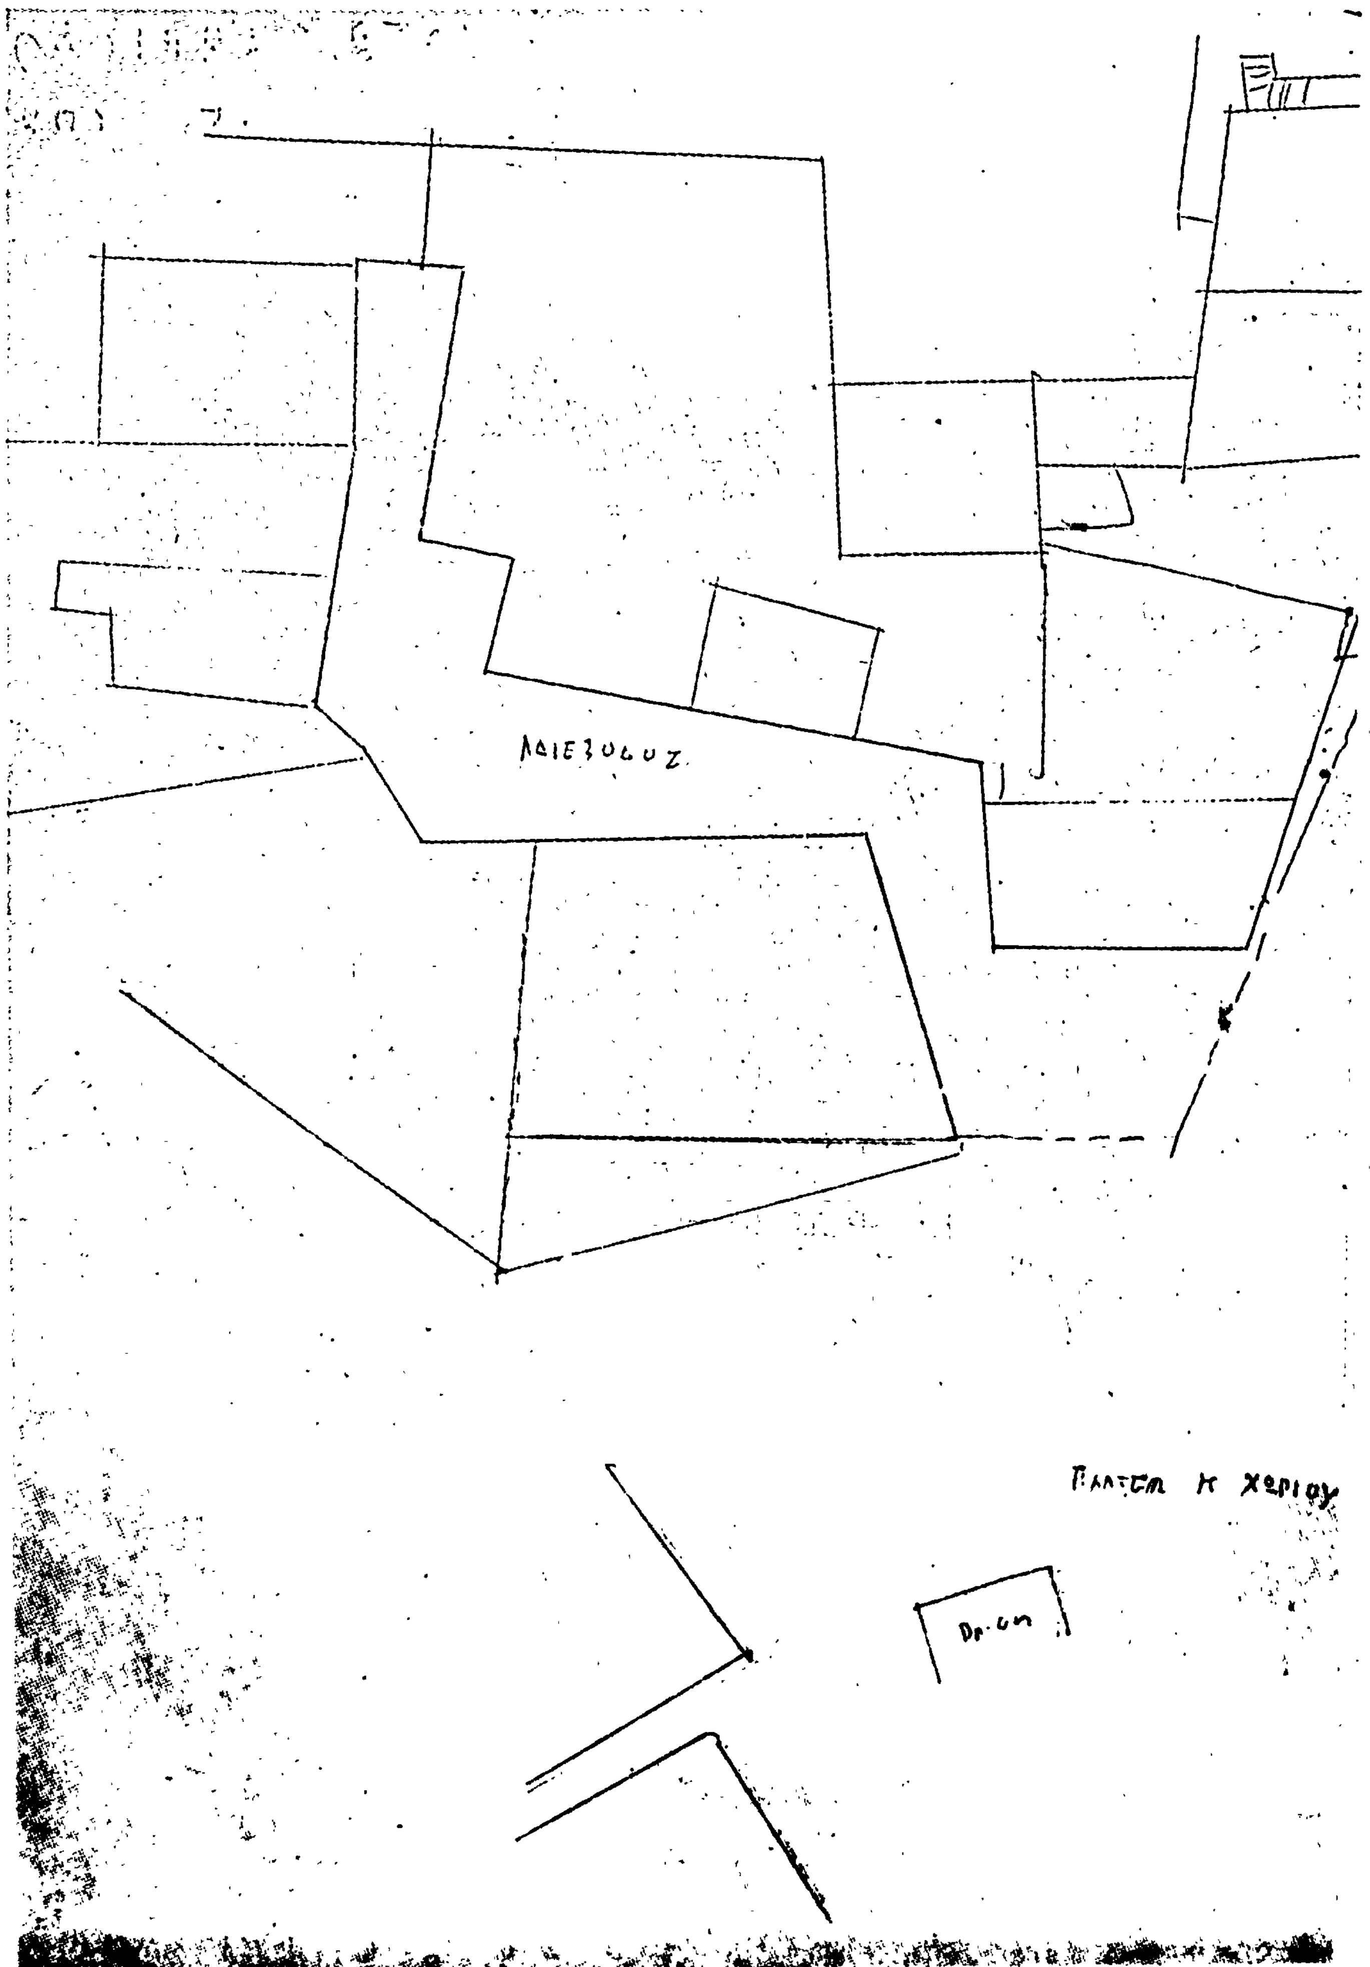
ΑΔΙΕΞΟΔΟΣ
ΠΛΑΤΕΙΑ Κ ΧΩΡΙΟΥ

ΚΑΤΩ ΧΩΡΙΟΝ

ΙΕΡΑΠΕΤΡΑΣ ΚΡΗΤΗΣ

ΚΛΙΜΑΞ 1:100

ΑΠΟΣΠΑΣΜΑ ΣΧΙΔΙΟΥ ΠΟΛΕΩΣ

ΚΛΙΜΑ 1:1000

ΝΟΜΑΡΧΙΑ ΛΑΣΙΘΙΟΥ

Δ/ΝΣΙΣ ΤΕΧΝΙΚΩΝ ΥΠΗΡΕΣΙΩΝ

ΕΝΕΚΡΙΘΗ

ΕΘΕΩΡΗΘΗ



Ἀριθ. 18431 (5)

Περὶ καθορισμοῦ ὁρίων οἰκισμοῦ Λουτρῶν Ὡραίας Ἑλένης Κοινότητος Γαλατακίου Ν. Κορινθίας.

Ο ΝΟΜΑΡΧΗΣ ΚΟΡΙΝΘΙΑΣ

Ἔχοντες ὑπ' ὄψει:

1) Τὰς διατάξεις τοῦ Ν. 3200/1955 «περὶ διοικητικῆς ἀποκεντρώσεως».

3) Τὸ ὑπ' ἀριθ. 712/1970 Β.Δ. «περὶ καθορισμοῦ ἀρ-Διατάξεων περὶ Δ/κῆς ἀποκεντρώσεως».

3) Τὸ ὑπ' ἀριθ. 712/1970 Β.Δ. «περὶ καθορισμοῦ ἁρμοδιοτήτων κλπ. Περ/κῶν Ἀρχῶν Υ.Δ.Ε.».

4) Τὴν ὑπ' ἀριθ. 35400/6.12.75 ἀπόφασιν τοῦ Ὑφυπουργοῦ Δημ. Ἔργων «περὶ τοῦ τρόπου καθορισμοῦ ὁρίων οἰκισμῶν πρὸ τοῦ ἔτους 1923 στερουμένων σχεδίων ρυμοτομίας».

5) Τὴν ὑπ' ἀριθ. 1634/29.1.76 ἀπόφασιν Νομάρχου Κορινθίας, διὰ τῆς ὁποίας συνεκροτήθη Ἐπιτροπὴ διὰ τὸν ὡς ἄνω καθορισμόν.

6) Τὴν ἀπὸ 2.12.1978 ἔκθεσιν καθορισμοῦ ὁρίων τοῦ ἐν θέματι οἰκισμοῦ συνοδευομένη ὑπὸ σχετικοῦ διαγράμματος.

7) Τὸ ὑπ' ἀριθμ. 55/1978 ἔγγραφον τῆς Κοινότητος Γαλατακίου μετὰ τῶν συνημμένων ὑποβληθεισῶν ἐνστάσεων.

8) Τὴν σύμφωνον γνωμοδότησιν τοῦ παρ' ἡμῖν, τμήματος τοῦ Νομαρχιακοῦ Συμβουλίου Δημ. Ἔργων διατυπωθεῖσα εἰς τὸ ὑπ' ἀριθ. 28/7/15.11.78 πρακτικὸν αὐτοῦ, ἀποφασίζομεν:

Ἐγκρίνομεν τὸν οἰκισμὸν Λουτρῶν Ὡραίας Ἑλένης Κοινότητος Γαλατακίου Προϋφιστάμενον τοῦ ἔτους 1923, ὡς οὗτος συνετάγη ὑπὸ τῆς ἁρμοδίας Ἐπιτροπῆς.

Ἡ παροῦσα νὰ δημοσιευθῇ εἰς τὴν Ἐφημερίδα τῆς Κυβερνήσεως.

Κόρινθος, 13 Δεκεμβρίου 1978

Ὁ Νομάρχης
ΧΡ. ΓΟΥΛΑΣ

ΑΝΑΚΟΙΝΩΣΕΙΣ

Ἀριθ. 10631 (6)

Περὶ εἰδοποιήσεως τῆς γενομένης παρακαταθέσεως ἀποζημιώσεως, λόγω ρυμοτομίας, ἀπὸ τὸ Δῆμο Κοζάνης.

Ο ΔΗΜΑΡΧΟΣ ΚΟΖΑΝΗΣ

Ὁ Δῆμος Κοζάνης νομίμως ἐκπροσωπούμενος ἀπὸ τὸ Δήμαρχο γνωστοποιεῖ ὅτι:

Σύμφωνα μὲ τὶς διατάξεις τῶν ἄρθρων 7 καὶ 24 τοῦ Α.Ν. 1731/39 «περὶ ἀναγκαστικῶν ἀπαλλοτριώσεων», ὅπως αὐτὰ ἰσχύουν, σὲ συνδυασμὸ καὶ μὲ τὶς κείμενες διατάξεις τοῦ Ν.Δ. 17—7/1923 «περὶ σχεδίων πόλεων κλπ.» καὶ τοῦ Ν. 5269/1931 «περὶ ἀδειῶν οἰκοδομῶν κλπ.».

Κατέθεσε στὸ Ταμεῖο Παρακαταθηκῶν καὶ Δανείων τὸ ποσὸ τῶν δραχμῶν ὀκτακοσίων πενήντα τριῶν χιλιάδων τριακοσίων (853.300). Σχετικὰ γραμμάτια παρακαταθήκης 15182 καὶ 15183/12.12.1978, γιὰ τὴν ἀποζημίωση ἰδιοκτησιῶν ποὺ βρίσκονται στὴν Κοζάνη καὶ ἐπὶ τῆς ὁδοῦ Κωστῆ Παλαμᾶ, σύμφωνα μὲ τὴν 3/1977 πράξη πακτοποιήσεως καὶ ἀναλογισμοῦ τῆς Δ/νσεως Τεχνικῶν Ὑπηρεσιῶν Ν. Κοζάνης, ποὺ ἐγκρίθηκε μὲ τὴν 7499/13.9.1977 ἀπόφαση τοῦ Νομάρχη Κοζάνης, καθὼς καὶ τὴν 440/1978 ἀπόφαση τοῦ Μονομελοῦς Πρωτοδικείου Κοζάνης, μὲ τὴν ὁποία καθορίστηκε ἡ προσωρινὴ τιμὴ μονάδος γιὰ τὴν ἀποζημίωση τῶν ὄγκων καὶ οἰκοπέδων τῶν ρυμοτομουμένων ἰδιοκτησιῶν καὶ γιὰ λογαριασμὸ τῶν Κων/νου Γκάργκα δρχ. 803.100 καὶ Δημητρίου Σφήκα δρχ. 50.200, σύνολο δρχ. ὀκτακόσιες πενήντα τρεῖς χιλιάδες τριακόσιες (853.300).

Πληροφοροῦμε δὲ ὅσους ἔχουν ἢ ἀξιώνουν δικαιώματα κυριότητας καὶ τοὺς ἐνυπόθηκους δανειστὲς ἢ τρίτους γενικὰ διεκδικητὲς τῶν παραπάνω ἀκινήτων ὅτι ἡ ἀποζημίωση αὐτὴ θὰ ἀποδοθεῖ μέσω τοῦ Ταμείου Παρακαταθηκῶν καὶ Δανείων μόνον σὲ ὅσους ἀναγνωρισθοῦν σύμφωνα μὲ τὸ Νόμο ὡς δικαιοῦχοι.

Ἡ ἀνακοίνωση αὐτὴ νὰ δημοσιευθεῖ στὴν Ἐφημερίδα τῆς Κυβερνήσεως.

Κοζάνη, 12 Δεκεμβρίου 1978

Ὁ Δήμαρχος
ΙΩΑΝΝΗΣ ΠΑΠΑΓΙΑΝΝΗΣ

Η ΓΕΝΙΚΗ ΔΙΕΥΘΥΝΣΗ ΤΟΥ ΕΘΝΙΚΟΥ ΤΥΠΟΓΡΑΦΕΙΟΥ

ΓΝΩΣΤΟΠΟΙΕΙ ΟΤΙ:

Ἡ ἐτήσια συνδρομὴ τῆς Ἐφημερίδας τῆς Κυβερνήσεως, ἡ τιμὴ τῶν φύλλων της ποὺ πουλιοῦνται τμηματικὰ καὶ τὰ τέλη δημοσιεύσεων στὴν Ἐφημερίδα τῆς Κυβερνήσεως, καθορίσθηκαν ἀπὸ 1 Ἰανουαρίου 1974 ὡς ἀκολούθως:

Α' ΕΤΗΣΙΕΣ ΣΥΝΔΡΟΜΕΣ

1. Γιὰ τὸ Τεῦχος Α'	Δραχ.	600
2. » » » Β'	»	700
3. » » » Γ'	»	500
4. » » » Δ'	»	1.000
5. » » » Νομικῶν Προσώπων Δ.Δ. κτλ	»	500
6. » » » Παράρτημα	»	300
7. » » » Ἀνωνύμων Ἑταιρειῶν κτλ.	»	3.000
8. » » Δελτίο Ἐμπορικῆς καὶ Βιομηχανικῆς Ἰδιοκτησίας	»	200
9. Γιὰ ὅλα τὰ τεύχη καὶ τὸ Δ.Ε.Β.Ι.	»	6.000

Οἱ Δῆμοι καὶ οἱ Κοινότητες τοῦ Κράτους καταβάλλουν τὸ 1/2 τῶν ἀνωτέρω συνδρομῶν.

Ὑπὲρ τοῦ Ταμείου Ἀλληλοβοηθείας Προσωπικοῦ τοῦ Ἐθνικοῦ Τυπογραφείου (ΤΑΠΕΤ) ἀναλογοῦν τὰ ἑξῆς ποσά:

1. Γιὰ τὸ Τεῦχος Α'	Δραχ.	30
2. » » » Β'	»	35
3. » » » Γ'	»	25
4. » » » Δ'	»	50
5. » » » Νομικῶν Προσώπων Δημοσίου Δικαίου κτλ	»	25
6. » » » Παράρτημα	»	15
7. » » » Ἀνωνύμων Ἑταιρειῶν κτλ.	»	150
8. » » Δελτίο Ἐμπ. καὶ Βιομ. Ἰδιοκτησίας	»	10
9. Γιὰ ὅλα τὰ τεύχη	»	300

Β'. ΤΙΜΗ ΦΥΛΛΩΝ

Ἡ τιμὴ πωλήσεως κάθε φύλλου, μέχρις 8 σελ., εἶναι 3 δρχ., ἀπὸ 9 ὡς 40 σελ. 8 δρχ., ἀπὸ 41 ὡς 80 σελ. 15 δρχ., ἀπὸ 81 σελ. καὶ ἄνω ἡ τιμὴ πωλήσεως κάθε φύλλου προσαυξάνεται κατὰ 15 δρχ. ἀνὰ 80 σελίδες.

Γ'. ΤΕΛΗ ΔΗΜΟΣΙΕΥΣΕΩΝ

Ι. Στὸ Τεῦχος Ἀνωνύμων Ἑταιρειῶν καὶ Ἑταιρειῶν Περιωρισμένης Εὐθύνης:

Α'. Δημοσιεύματα Ἀνωνύμων Ἑταιρειῶν:

1. Τῶν δικαστικῶν πράξεων	Δραχ.	400
2. Τῶν καταστατικῶν Ἀνωνύμων Ἑταιρειῶν	»	10.000
3. Τῶν τροποποιήσεων τῶν καταστατικῶν τῶν Ἀνωνύμων Ἑταιρειῶν	»	2.000
4. Τῶν ἀνακοινώσεων καὶ προσκλήσεων σὲ γενικὲς συνελεύσεις, τῶν κατὰ τὸ ἄρθρο 32 τοῦ Ν. 3221/24 γνωστοποιήσεων, τῶν ἀνακοινώσεων, ποὺ προβλέπονται ἀπὸ τὸ ἄρθρο 59 παρ. 3 τοῦ Ν.Δ. 400/70 «περὶ Ἀλλοδαπῶν Ἀσφαλιστικῶν Ἑταιρειῶν» καὶ τῶν ἀποφάσεων τοῦ Διοικητικοῦ Συμβουλίου τοῦ ΕΛΤΑ, ποὺ ἀναφέρονται σὲ προσωρινὲς διατάξεις	»	1.000
5. Τῶν ἀνακοινώσεων τῶν ὑπὸ διάλυση Ἀνωνύμων Ἑταιρειῶν, κατὰ τὸ Β.Δ. 20/5/1939	»	200
6. Τῶν Ισολογισμῶν τῶν Ἀνωνύμων Ἑταιρειῶν	»	4.000
7. Τῶν συνοπτικῶν μηνιαίων καταστάσεων τῶν Τραπεζικῶν Ἑταιρειῶν	»	1.000
8. Τῶν ἀποφάσεων «περὶ ἐγκρίσεως τιμολογίων τῶν Ἀσφαλιστικῶν Ἑταιρειῶν»	»	600
9. Τῶν ὑπουργικῶν ἀποφάσεων «περὶ παροχῆς ἀδείας ἐπεκτάσεως τῶν ἐργασιῶν Ἀσφαλιστικῶν Ἑταιρειῶν», τῶν ἐκθέσεων περιουσιακῶν στοιχείων Ἀνωνύμων Ἑταιρειῶν γενικά, καὶ τῶν ἀποφάσεων τοῦ Δ.Σ. τοῦ ΕΛΤΑ, μὲ τὶς ὁποῖες ἐγκρίνονται καὶ δημοσιεύονται οἱ κανονισμοὶ αὐτοῦ	»	4.000
10. Τῶν ἀποφάσεων «περὶ παροχῆς πληρεξουσιότητος πρὸς ἀντιπροσώπευσιν ἐν Ἑλλάδι ἀλλοδαπῶν Ἑταιρειῶν» καὶ τῶν ἀποφάσεων «περὶ μεταβιβάσεως τοῦ χαρτοφυλακίου Ἀσφαλιστικῶν Ἑταιρειῶν κατὰ τὸ ἄρθρον 59 παρ. 1 τοῦ Ν.Δ. 400/70»	»	2.000
11. Τῶν ἀποφάσεων «περὶ συγχωνεύσεως Ἀνωνύμων Ἑταιρειῶν»	»	10.000
12. Τῶν ἀποφάσεων τῆς Ἐπιτροπῆς τοῦ Χρηματιστηρίου «περὶ εἰσαγωγῆς χρεωγράφων εἰς τὸ Χρηματιστήριον πρὸς διαπραγμάτευσιν, συμφώνως πρὸς τὰς διατάξεις τοῦ ἄρθρου 2 παρ. 3 Α.Ν. 148/67»	Δραχ.	1.000
13. Τῶν ἀποφάσεων τῆς Ἐπιτροπῆς κεφαλαιαγορᾶς «περὶ διαγραφῆς χρεωγράφων ἐκ τοῦ Χρηματιστηρίου, συμφώνως πρὸς τὰς διατάξεις τοῦ ἄρθρου 2 παρ. 4 Α.Ν. 148/1967»	»	1.000

Β'. Δημοσιεύματα Ἑταιρειῶν Περιωρισμένης Εὐθύνης:

1. Τῶν καταστατικῶν	»	1.000
2. Τῶν τροποποιήσεων τῶν καταστατικῶν	»	400
3. Τῶν ἀνακοινώσεων καὶ προσκλήσεων	»	200
4. Τῶν Ισολογισμῶν	»	1.000
5. Τῶν ἐκθέσεων ἐκτιμήσεως περιουσιακῶν στοιχείων	»	1.000

Γ'. Δημοσιεύματα Ἀλληλασφαλιστικῶν Συνεταιρισμῶν - Ἀλληλασφαλιστικῶν Ταμείων καὶ Φιλανθρωπικῶν Σωματείων:

1. Τῶν ὑπουργικῶν ἀποφάσεων «περὶ χορηγήσεως ἀδείας λειτουργίας Ἀλληλασφαλιστικῶν Συνεταιρισμῶν - Ἀλληλασφαλιστικῶν Ταμείων»	»	1.000
2. Τῶν Ισολογισμῶν τῶν ἀνωτέρω Συνεταιρισμῶν, Ταμείων καὶ Σωματείων	»	1.000

ΙΙ. Στὸ Τέταρτο τεῦχος, τῶν δικαστικῶν πράξεων, προσκλήσεων καὶ λοιπῶν δημοσιεύσεων.	»	400

Τὸ ποσοστὸ ἐπὶ τῶν τελῶν δημοσιεύσεων στὸ Τεῦχος Ἀνωνύμων Ἑταιρειῶν καὶ Ἑταιρειῶν Περιωρισμένης Εὐθύνης, ποὺ πρέπει νὰ καταβάλλεται ὑπὲρ τοῦ Ταμείου Ἀλληλοβοηθείας Προσωπικοῦ Ἐθνικοῦ Τυπογραφείου (ΤΑΠΕΤ), ὁρίσθηκε γενικὰ σὲ 5ο/ο.

Δ'. ΚΑΤΑΒΟΛΗ ΣΥΝΔΡΟΜΩΝ - ΤΕΛΩΝ ΔΗΜΟΣΙΕΥΣΕΩΝ ΚΑΙ ΠΟΣΟΣΤΩΝ Τ.Α.Π.Ε.Τ.

1. Οἱ συνδρομὲς τοῦ ἐσωτερικοῦ καὶ τὰ τέλη δημοσιεύσεων προκαταβάλλονται στὰ Δημόσια Ταμεῖα ἔναντι ἀποδεικτικοῦ εἰσπράξεως, τὸ ὁποῖο φροντίζει ὁ ἐνδιαφερόμενος νὰ τὸ στείλει στὴν Ὑπηρεσία τοῦ Ἐθνικοῦ Τυπογραφείου.

2. Οἱ συνδρομὲς τοῦ ἐξωτερικοῦ εἶναι δυνατὸ νὰ στέλνονται καὶ σὲ ἀνάλογο συνάλλαγμα μὲ ἐπιταγὴ ἐπ' ὀνόματι τοῦ Διευθυντῆ τῶν Διοικητικῶν καὶ Οἰκονομικῶν Ὑποθέσεων τοῦ Ἐθνικοῦ Τυπογραφείου.

3. Τὸ ὑπὲρ τοῦ ΤΑΠΕΤ ποσοστὸ ἐπὶ τῶν ἀνωτέρω συνδρομῶν καὶ τελῶν δημοσιεύσεων καταβάλλεται ὡς ἑξῆς:

α) στὴν Ἀθήνα: στὸ Ταμεῖο τοῦ ΤΑΠΕΤ (Κατάστημα Ἐθνικοῦ Τυπογραφείου),

β) στὶς ὑπόλοιπες πόλεις τοῦ Κράτους: στὰ Δημόσια Ταμεῖα καὶ ἀποδίδεται στὸ ΤΑΠΕΤ σύμφωνα μὲ τὶς 192378/3639/1947(RONEO 185) καὶ 178048/5321/31.7.65 (RONEO 139) ἐγκύκλιες διαταγὲς τοῦ Γ.Λ.Κ.,

γ) στὶς περιπτώσεις συνδρομῶν ἐξωτερικοῦ: ὅταν ἡ ἀποστολή τους γίνεται μὲ ἐπιταγές, μαζὶ μ' αὐτὲς στέλνεται καὶ τὸ ὑπὲρ τοῦ ΤΑΠΕΤ ποσοστό.

Ὁ Γενικὸς Διευθυντὴς
ΒΑΣΙΛΕΙΟΣ ΣΤ. ΝΙΚΑΣ

ΑΠΟ ΤΟ ΕΘΝΙΚΟ ΤΥΠΟΓΡΑΦΕΙΟ